

COMUNE DI TERRACINA

PROVINCIA DI LATINA

PIANO DI ZONIZZAZIONE ACUSTICA DEL TERRITORIO COMUNALE



PLANIMETRIA CHIAVE

riferita alla rappresentazione
in scala 1:12.000

elaborato
n° 2

committente:
AMMINISTRAZIONE COMUNALE

progettisti:
Arch. Arnaldo DE LUCA
Arch. Andrea ZINGARINI

data
Gennaio 2003


PLANIMETRIA CHIAVE DEL TERRITORIO COMUNALE DI TERRACINA

riferita alla rappresentazione
in scala sc.1:12.000

Settore b
Elaborato n°5

LEGENDA

- Elaborati n° 3 - sc.1:12.000
- Confine Comunale

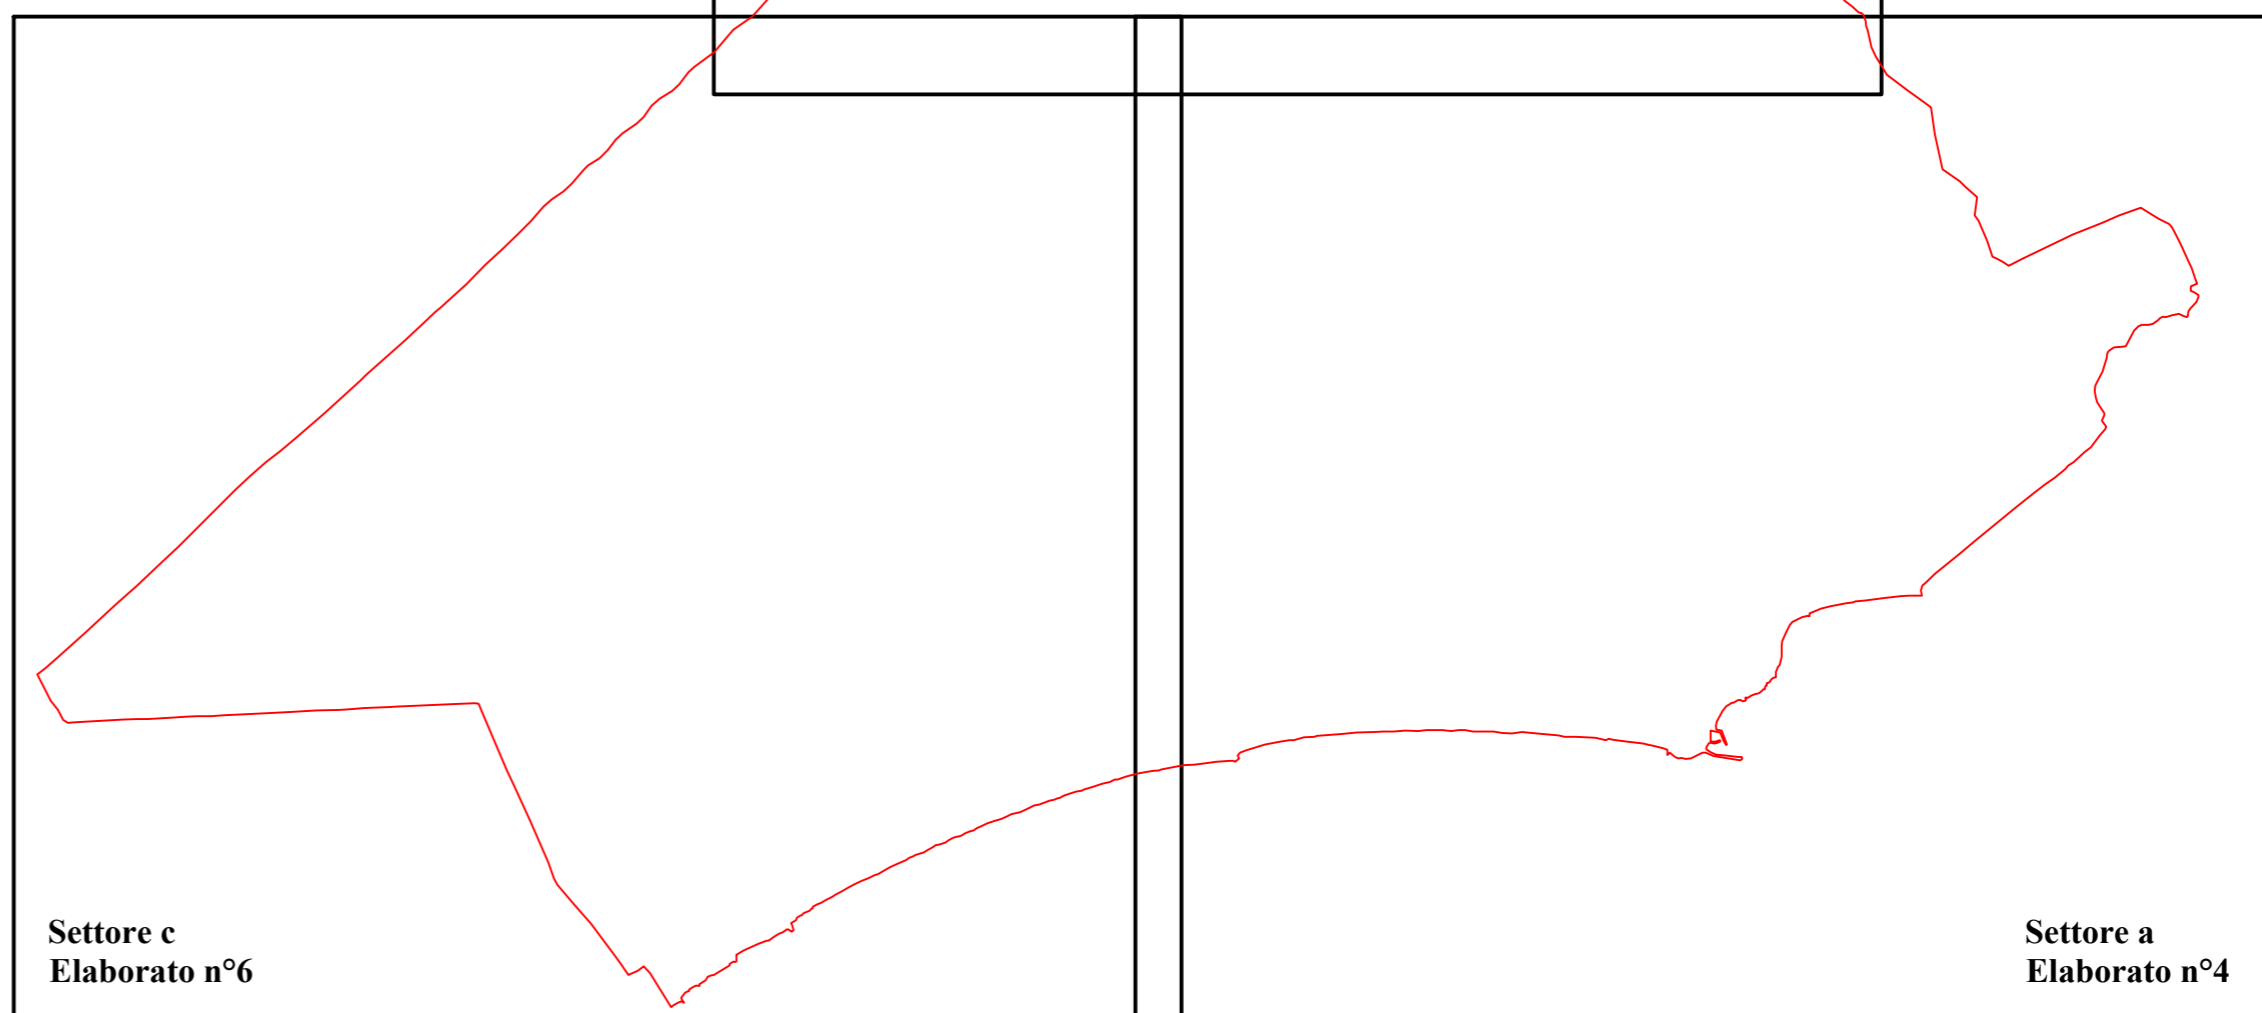

Settore c
Elaborato n°6

Settore a
Elaborato n°4